






План застройки мастерской «Программные решения для бизнеса»

Адрес: г. Сыктывкар, Октябрьский проспект, 55, (II этаж). Площадь Мастерской 194,9 м²

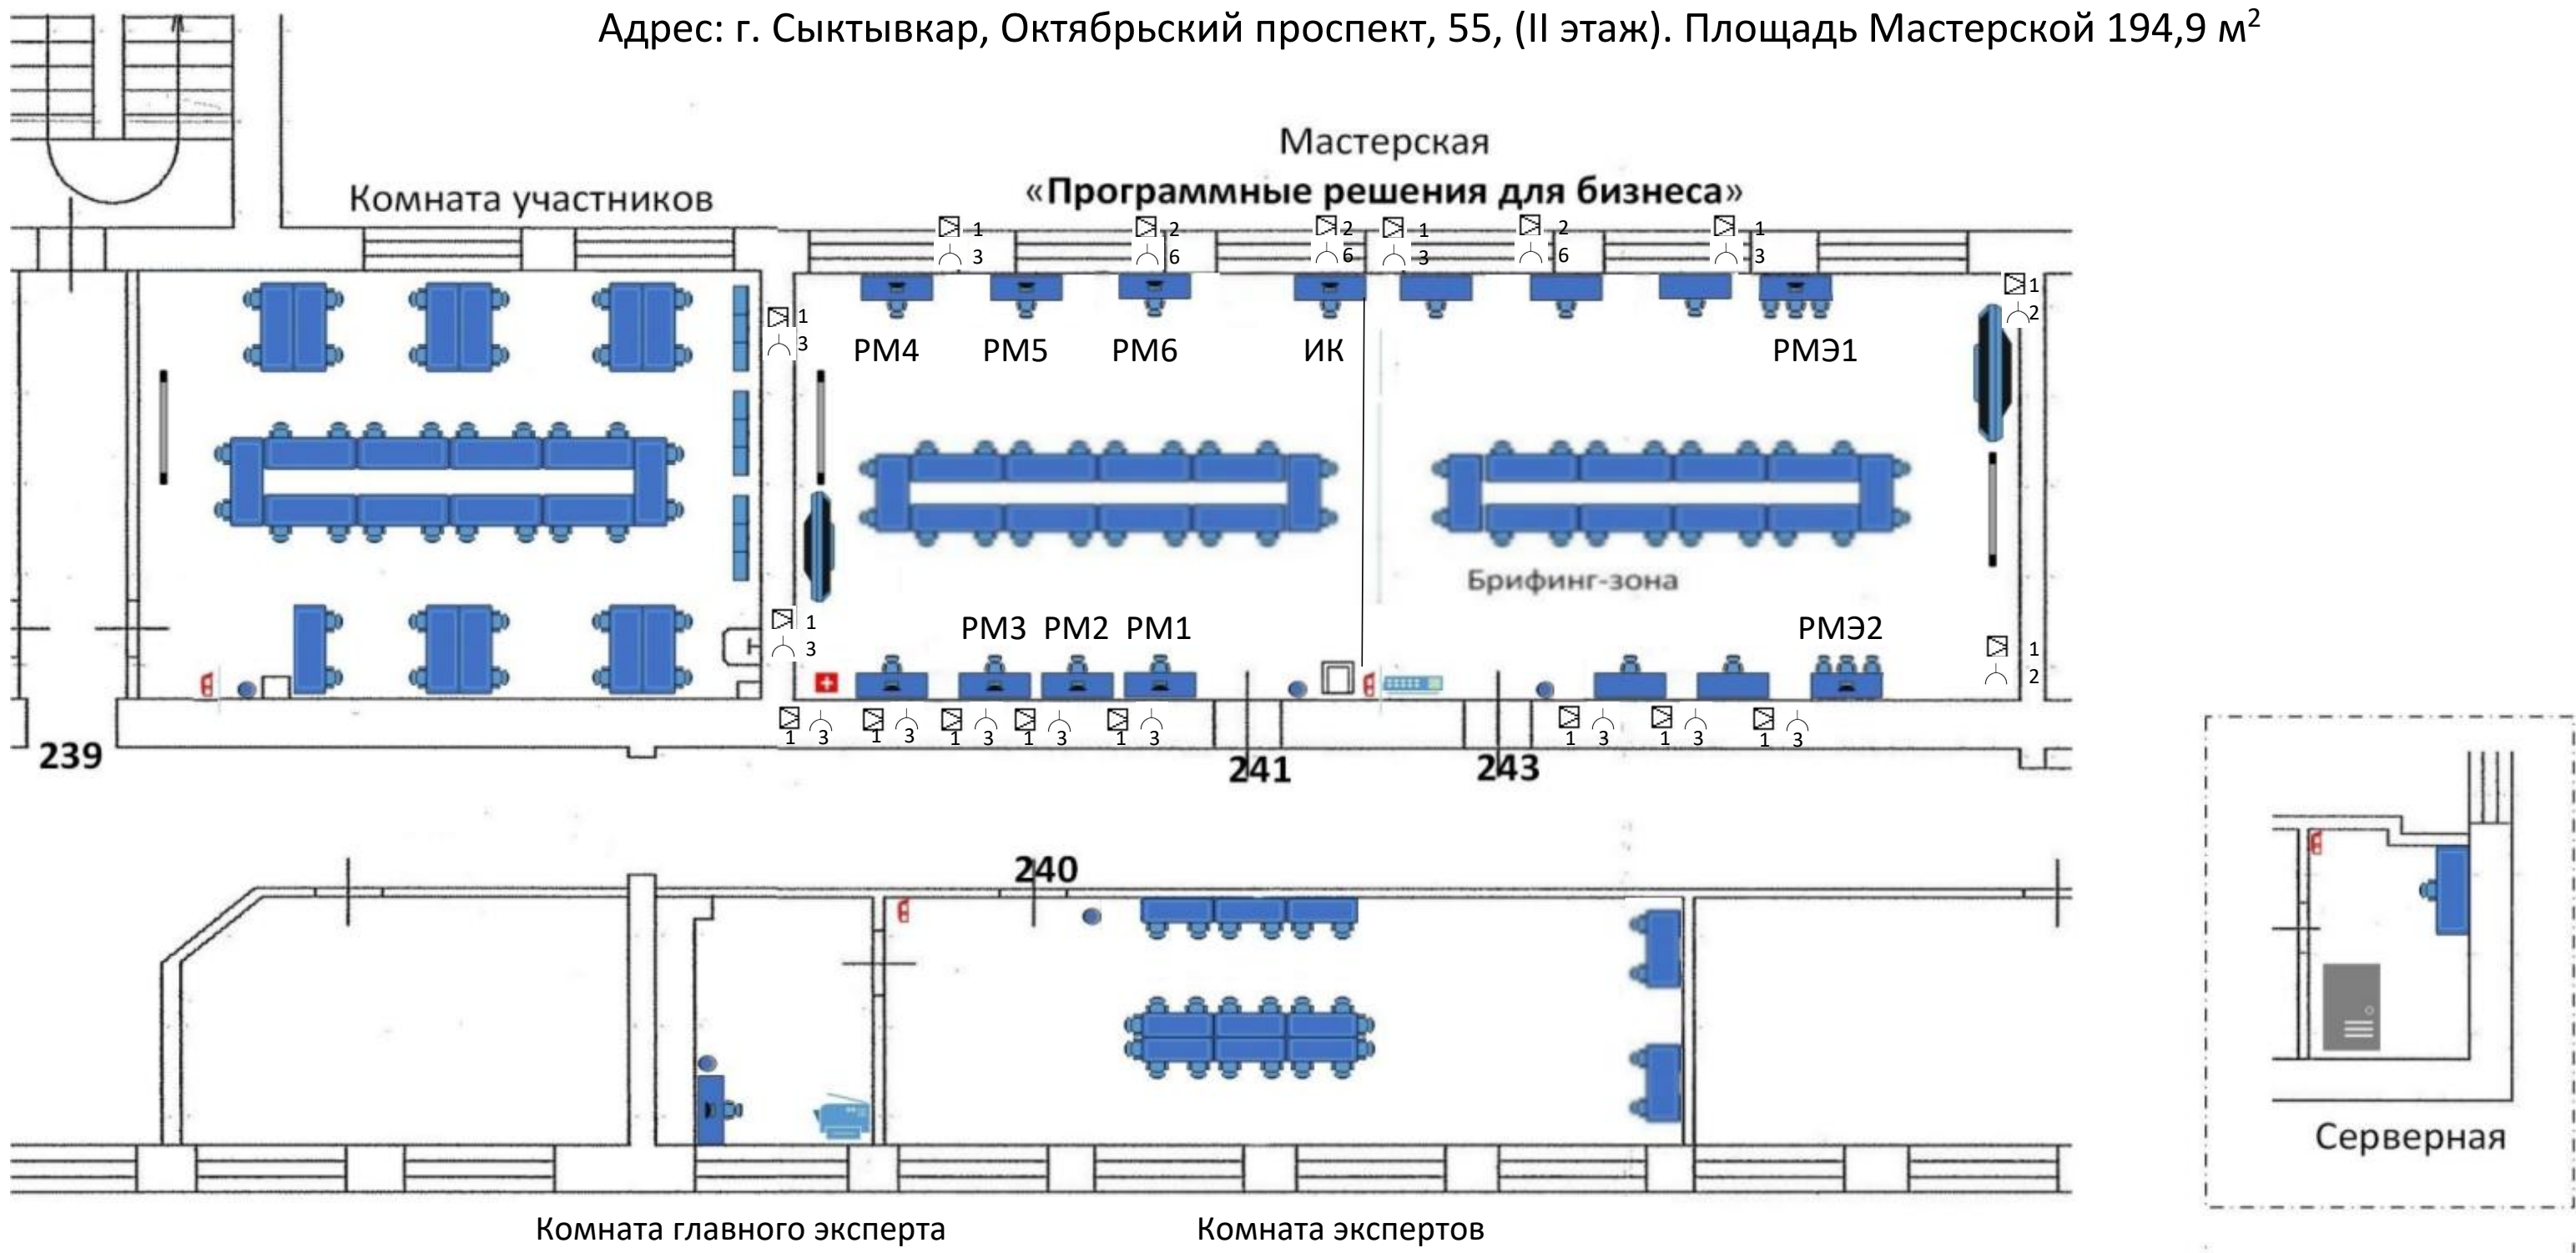

Условные обозначения:

-  — рабочее место
 -  — интерактивная панель на мобильной стойке
 -  — складная перегородка
 -  — мусорная корзина
 -  — огнетушитель
 -  — стол
 -  — МФУ
 -  — запираемый шкафчик
 -  — маркерная доска
 -  — коммуникационный шкаф
 -  — серверный шкаф
 -  — аптечка
-
-  — раковина
 -  — розетка компьютерной сети
 -  — розетка электрическая (указано число розеток)
 - PM - рабочее место участника
 - ИК - Интернет-кафе
 - PMЭ — рабочее место экспертов для оценки

Размеры застройки

Номер аудитории, название	Длина, м	Ширина, м	Площадь, м ²
239, Комната участников	8,13	5,95	48,37
240, Комната экспертов	10,87	3,48	37,83
240, Комната главного эксперта	3,03	3,43	10,39
241, Мастерская «Программные решения для бизнеса»*	8,05	5,95	47,90
243, Мастерская «Программные решения для бизнеса»*	8,47	5,95	50,40

* Аудитории имеют отдельные входы, внутри разделены складной перегородкой, длина аудитории указана от стены до перегородки

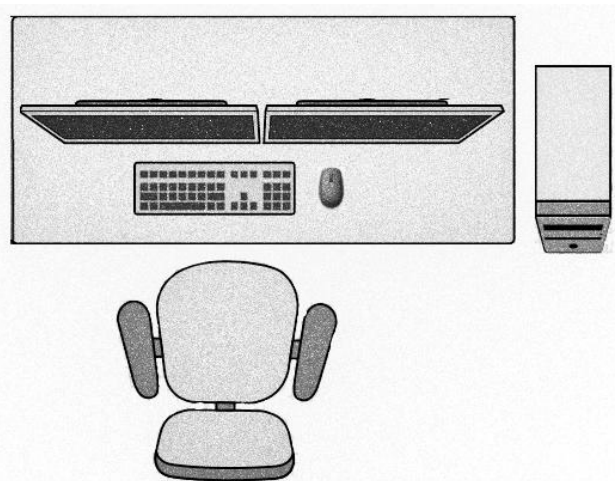


Схема рабочего места участника

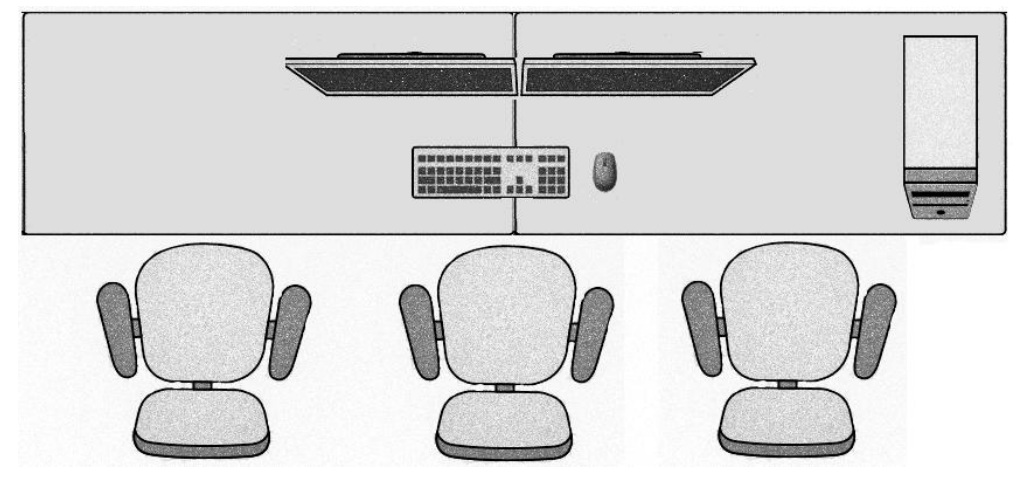


Схема рабочего места экспертов